



CHIESA DI SANTA MARGHERITA - Posizionamento delle opere provvisionali

PIANTA PIANO TERRA

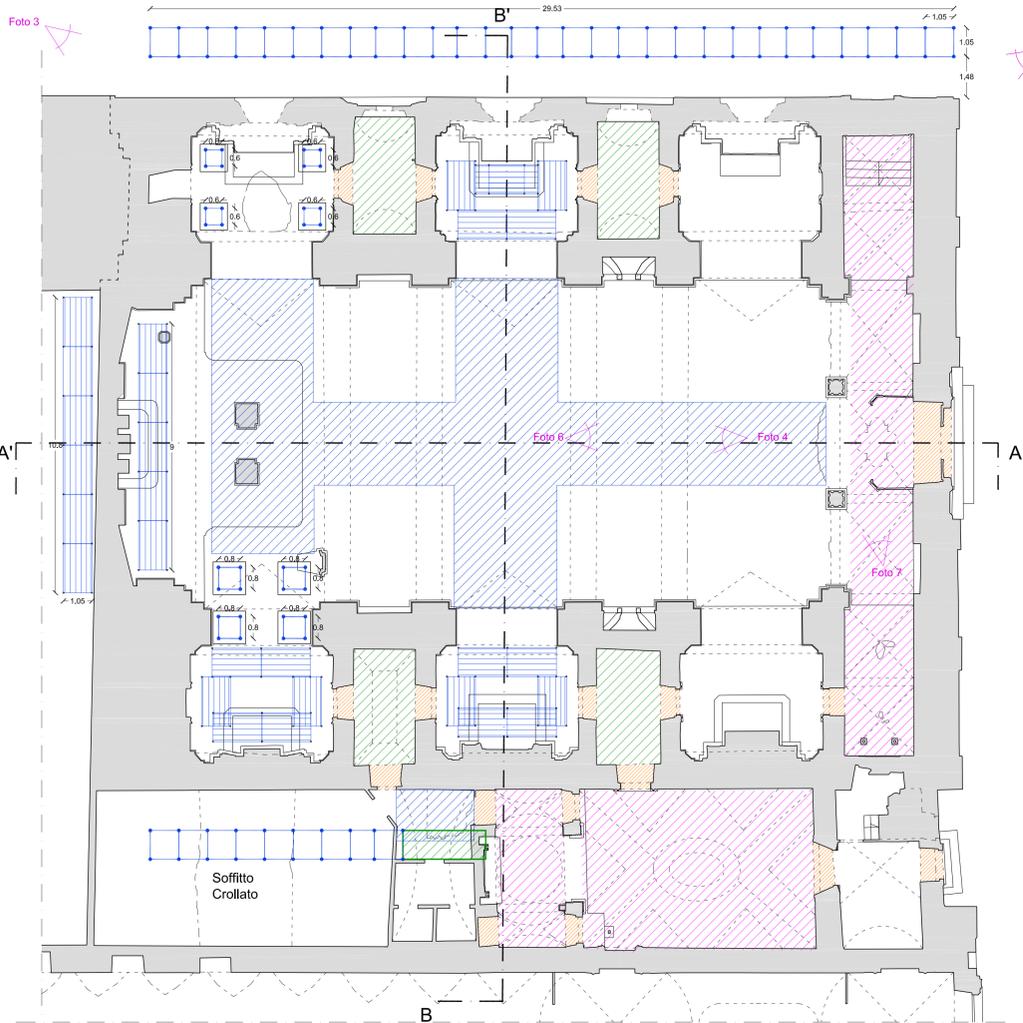

PIANTA COPERTURE - scala 1:100

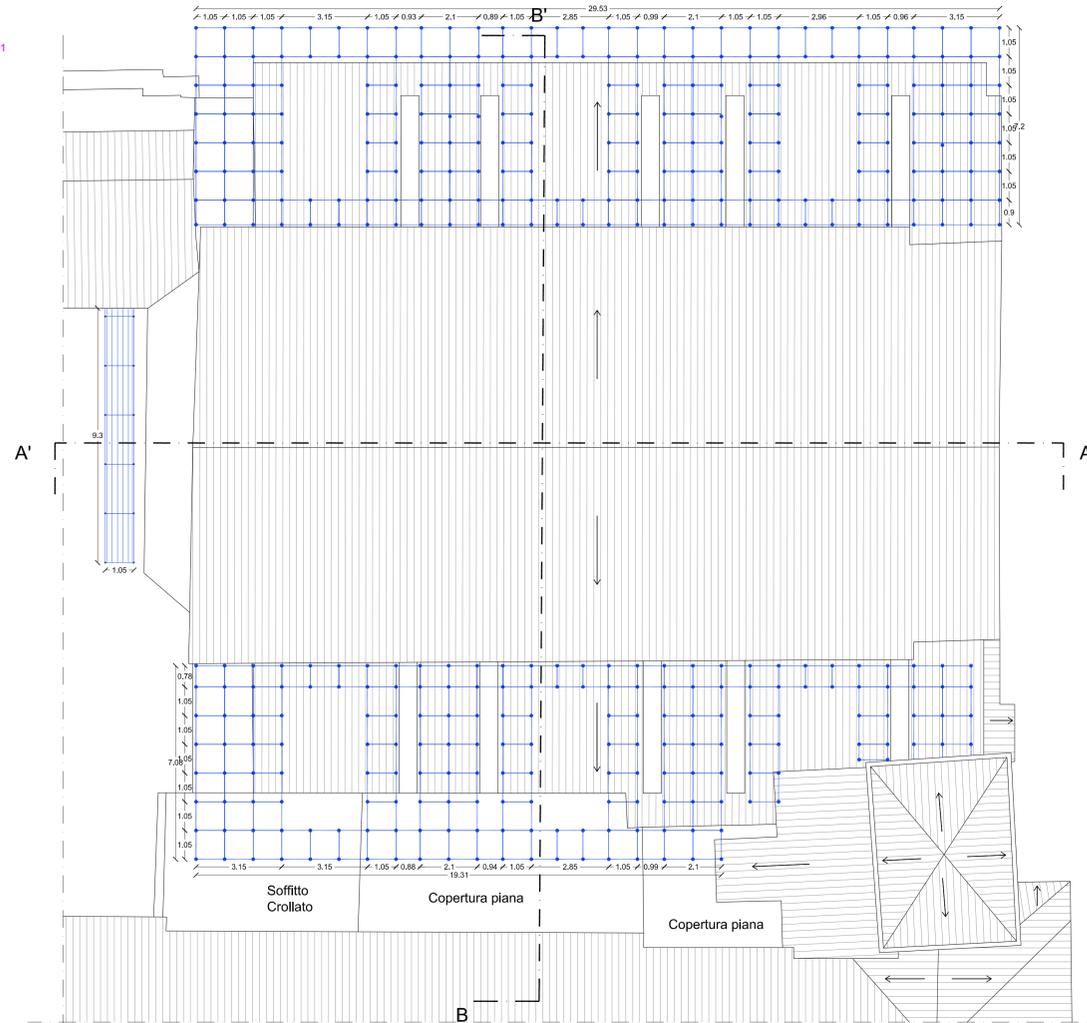

LEGGENDA :

-  Puntellamento delle volte con centina
-  Puntellamento con puntelli ad alta portata
-  Passaggio protetto
-  Sbadacchiatura di aperture
-  Ponteggio classico
-  Ponteggio in tubo giunto

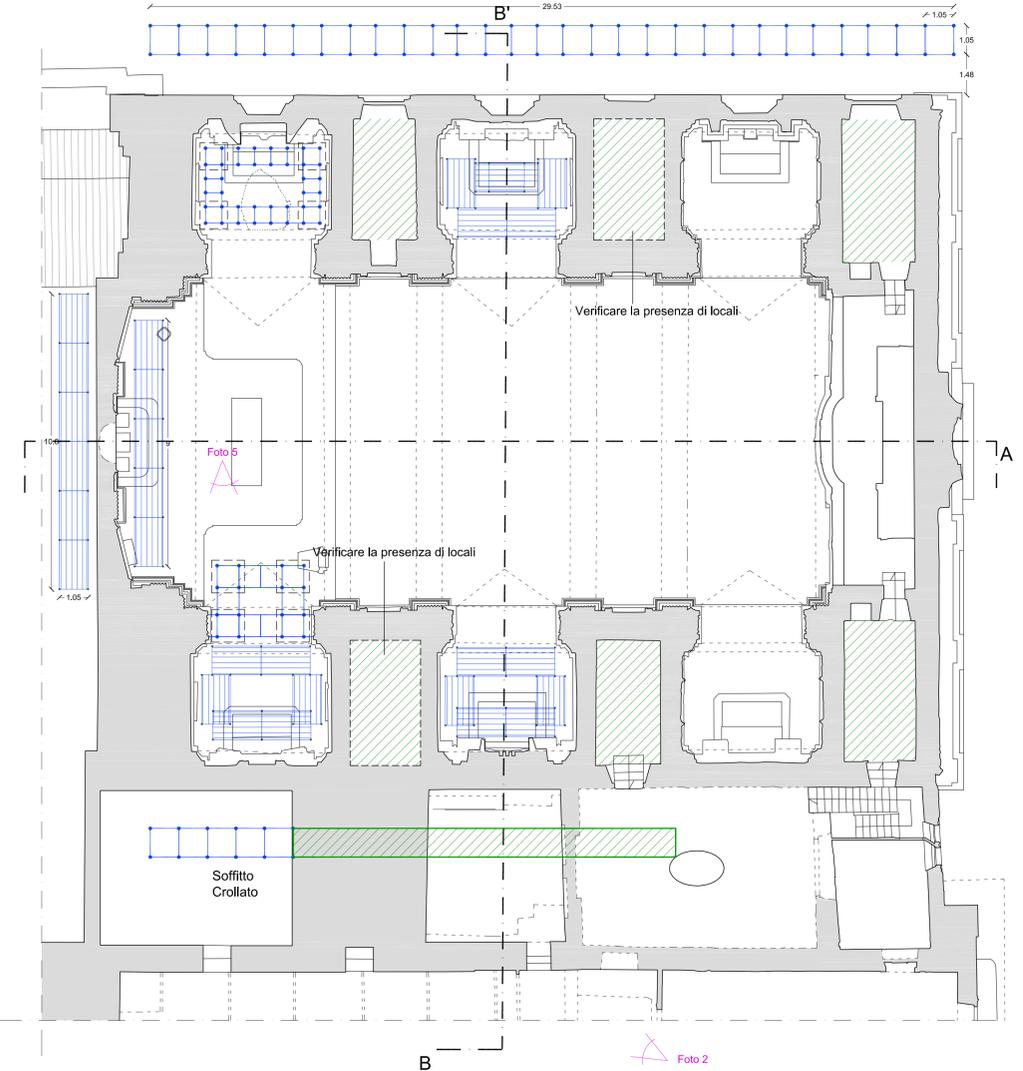


Foto 1



Foto 2

PIANTA PIANO PRIMO



FASI DI LAVORAZIONE

FASE 1



PIANTA PIANO TERRA

- 1a - Sbadacchiatura porta di ingresso e aperture
- 1b - Puntellamento e centina volta sotto cantoria
- 1c - Puntellamento e centina cappellina Gesuiti
- 1d - Realizzazione di passaggio protetto

FASE 2



PIANTA PIANO TERRA

- 2a - Sbadacchiatura aperture
- 2b - Ponteggi Cappelline laterali
- 2c - Puntellamento pennacchio volta
- 2d - Puntellamento con puntelli ad alta portata


FASE 3



PIANTA COPERTURE

- 3a - Installazione ponteggio tubo giunto prospetti laterali

FASE 4

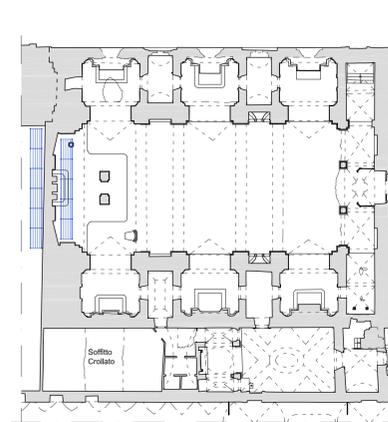

PIANTA PIANO TERRA

- 3a - Installazione ponteggio abside



Foto 3



Foto 4

Foto 5



Foto 6

Foto 7